

Klarstellungssatzung

Auf Grund der §§ 5, 50 und 51 Absatz 6 der Hessischen Gemeindeordnung (HGO) in der Fassung der Bekanntmachung vom 07. März 2005 (GVBl. I S. 142), zuletzt geändert durch Gesetz zur Änderung des Hessischen Kommunalwahlgesetzes und anderer Vorschriften aus Anlass der Corona-Pandemie vom 11.12.2020 (GVBl. S. 915) und des § 34 Absatz 4 Nr. 1 des Baugesetzbuches (BauGB) in der Fassung der Bekanntmachung der Bekanntmachung vom 03. November 2017 (BGBl. I S. 3634), das zuletzt durch Artikel 9 des Gesetzes vom 10. September 2021 (BGBl. I S. 4147) geändert worden ist, hat die Gemeindevertretung der Gemeinde Elbtal in ihrer Sitzung am 05. Mai 2022 die folgende Klarstellungssatzung beschlossen:

§ 1

Der Geltungsbereich, mit dessen Hilfe die Grenze des im Zusammenhang bebauten Ortsteils festgestellt wird, ergibt sich aus dem beigefügten Auszug aus der Liegenschaftskarte, der als Anlage Bestandteil der Satzung ist. Im Geltungsbereich dieser Satzung befinden sich die Grundstücke Gemarkung Dorchheim, Flur 17, Flurstücke 110 und 111.

§ 2

Die Bebauung richtet sich im Geltungsbereich dieser Satzung nach § 34 Absätze 1-3 BauGB.

§ 3

Diese Klarstellungssatzung tritt am Tage nach ihrer öffentlichen Bekanntmachung in Kraft.

Elbtal, den 05. Mai 2022



Der Gemeindevorstand Elbtal

Joachim Lehnert, Bürgermeister

Beglaubigung der Bekanntmachung


Vorstehende Satzung wurde gemäß § 6 der Hauptsatzung der Gemeinde Elbtal in der Nassauischen Neuen Presse Nr. 110 am 12. Mai 2022 veröffentlicht



Der Gemeindevorstand Elbtal

Joachim Lehnert, Bürgermeister

Anlage zur Klarstellungssatzung,
hier: Räumlicher Geltungsbereich

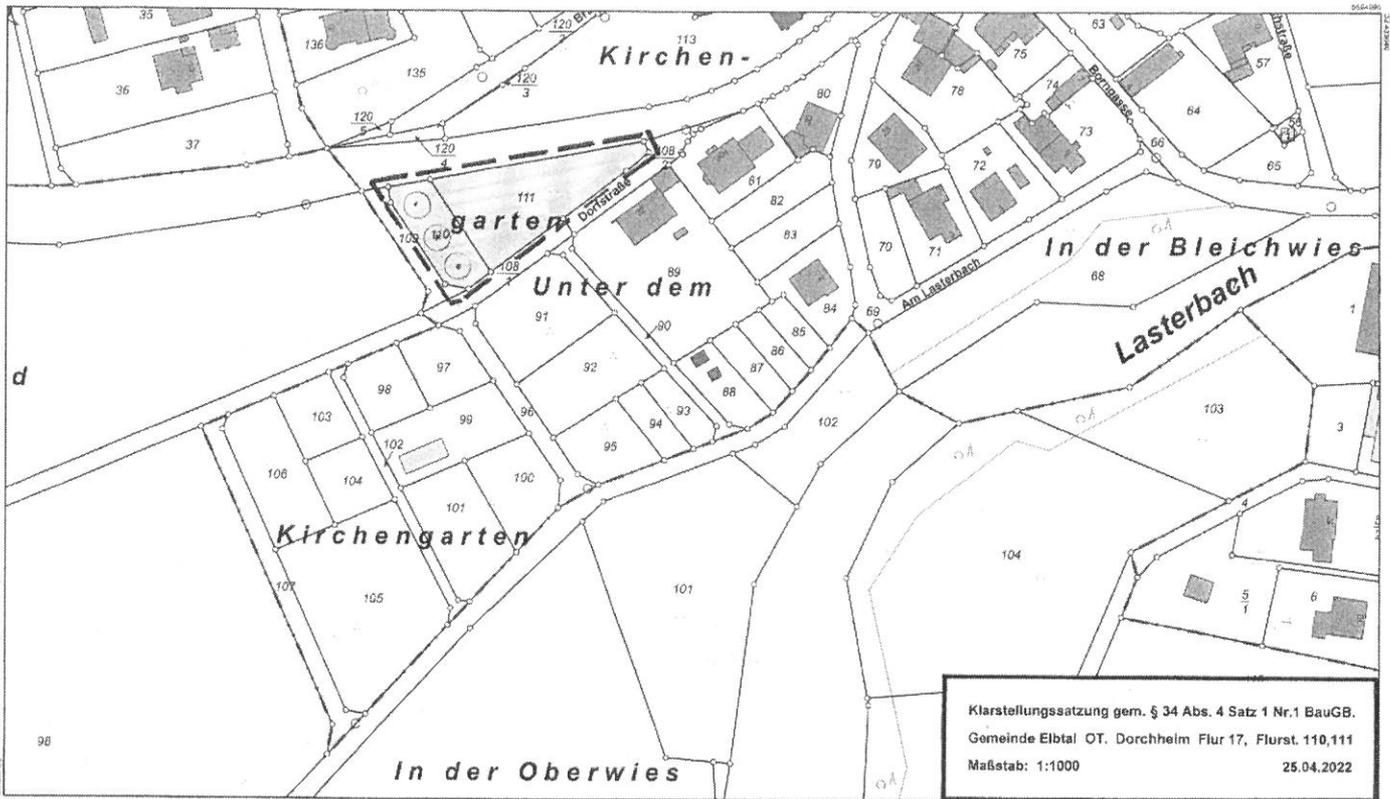

Klarstellungssatzung gem. § 34 Abs. 4 Satz 1 Nr.1 BauGB.
Gemeinde Elbtal OT. Dorchheim Flur 17, Flurst. 110,111
Maßstab: 1:1000
25.04.2022

Maßstab 1:1000 0 10 20 30 Meter

Vervielfältigung nur erlaubt, soweit die Vervielfältigungskopie demselben Nutzungszweck wie die Originalangaben dienen.
§ 18 Abs. 2 des Hessischen Vermessungs- und Cadastrengesetzes vom 0. September 2007 (GVBl. 18. 448),
zuletzt geändert durch Gesetz vom 30. September 2021 (GVBl. S. 622).

HESSEN



Amt für Bodenmanagement Limburg a. d. Lahn
Berner Straße 11
65552 Limburg a. d. Lahn

Flurstück: 93
Flur: 17
Gemarkung: Dorchheim
Gemeinde: Elbtal
Kreis: Limburg-Weilburg
Regierungsbezirk: Gießen

Auszug aus dem
Liegenschaftskataster

Liegenschaftskarte 1: 1000
Hessen
Erstellt am 02.02.2022
Antrag: 201089724-1
AZ: Dorchheim Bernd Geß